


# Installations-Schema (standard) mit LR150 PR7

## Installations-Schema (standard) mit LR150 PR7

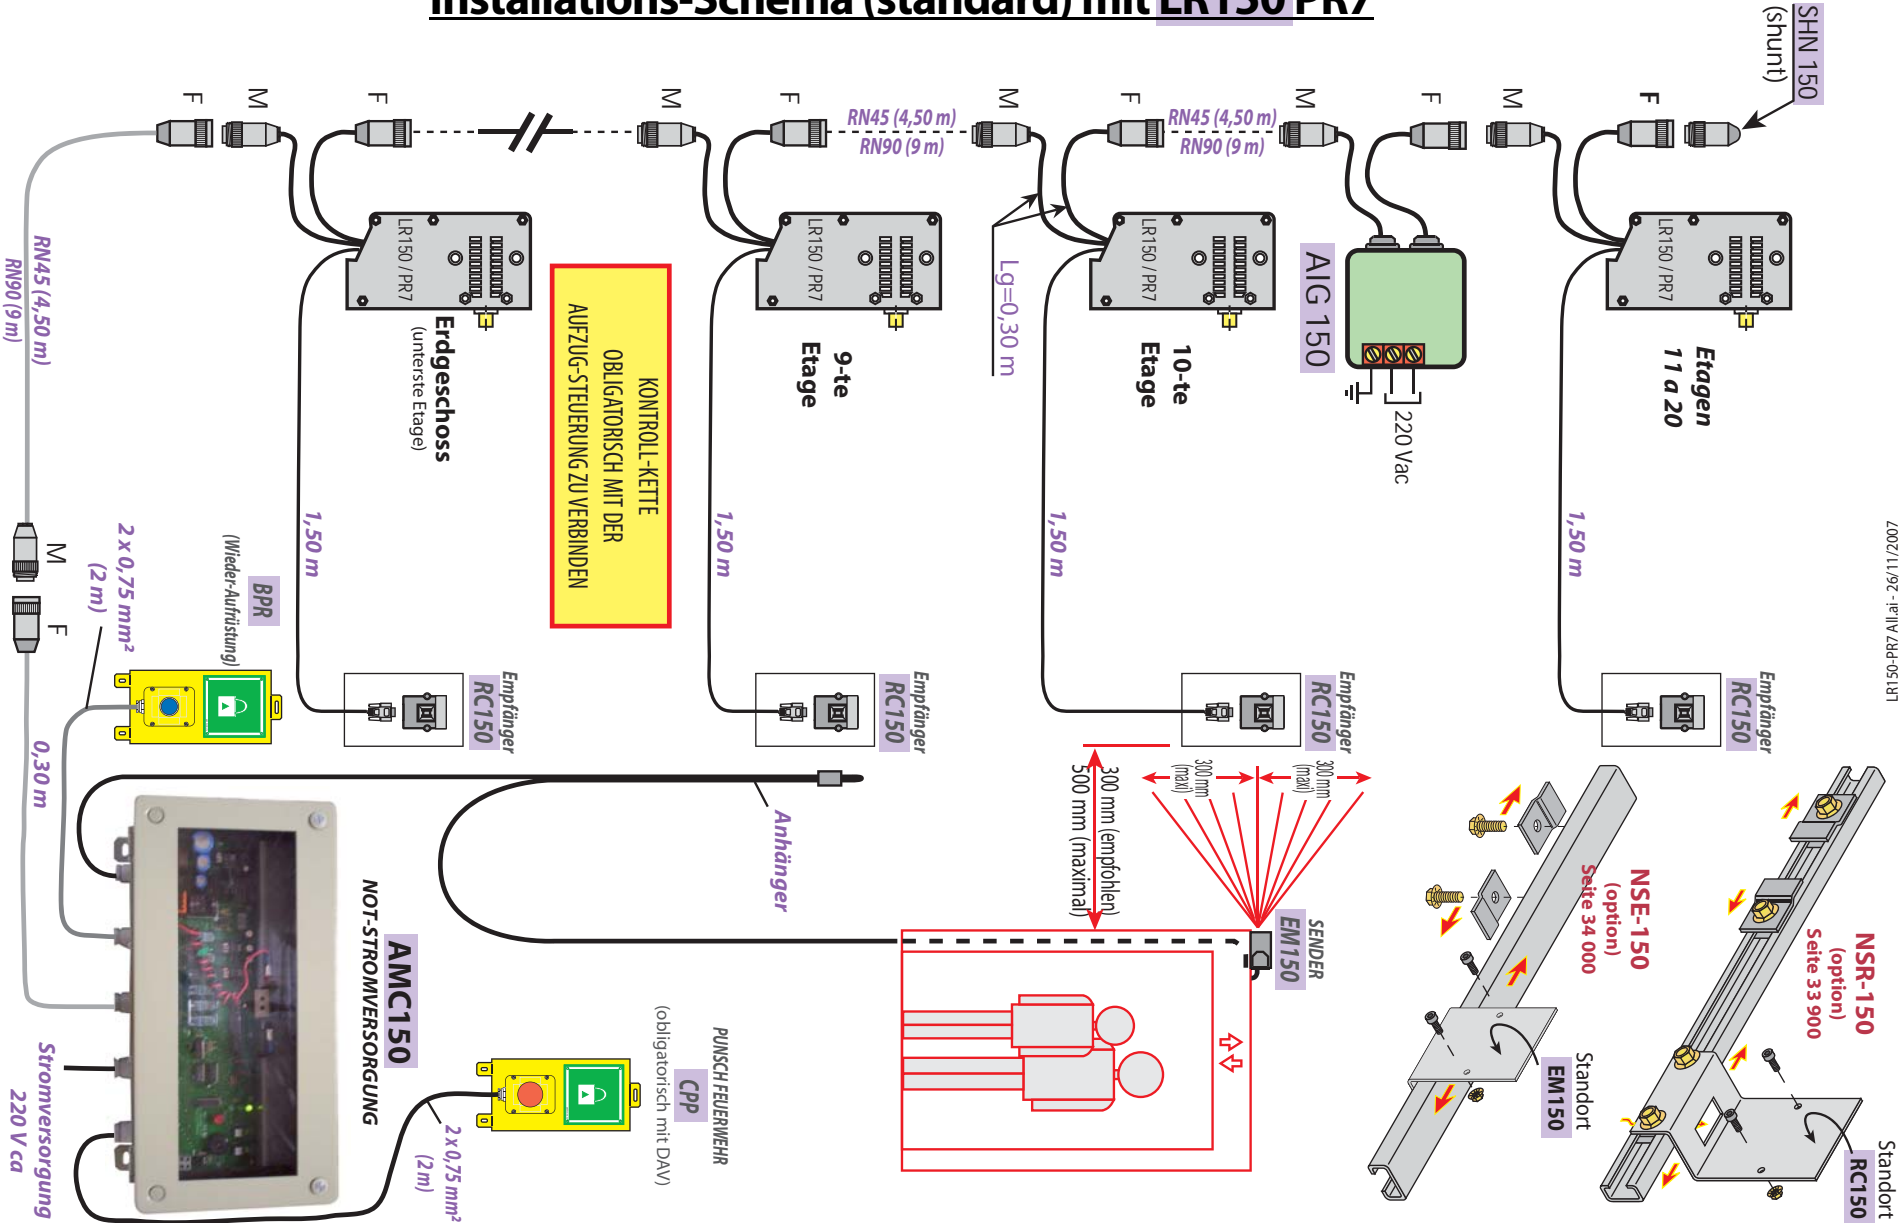

LR150-PR7 All:ai - 26/11/2007

10102013

FP

Document non contractuel, sous réserve de modification - Reproduction interdite.