Schéma d'installation standard avec LR150 type PR7

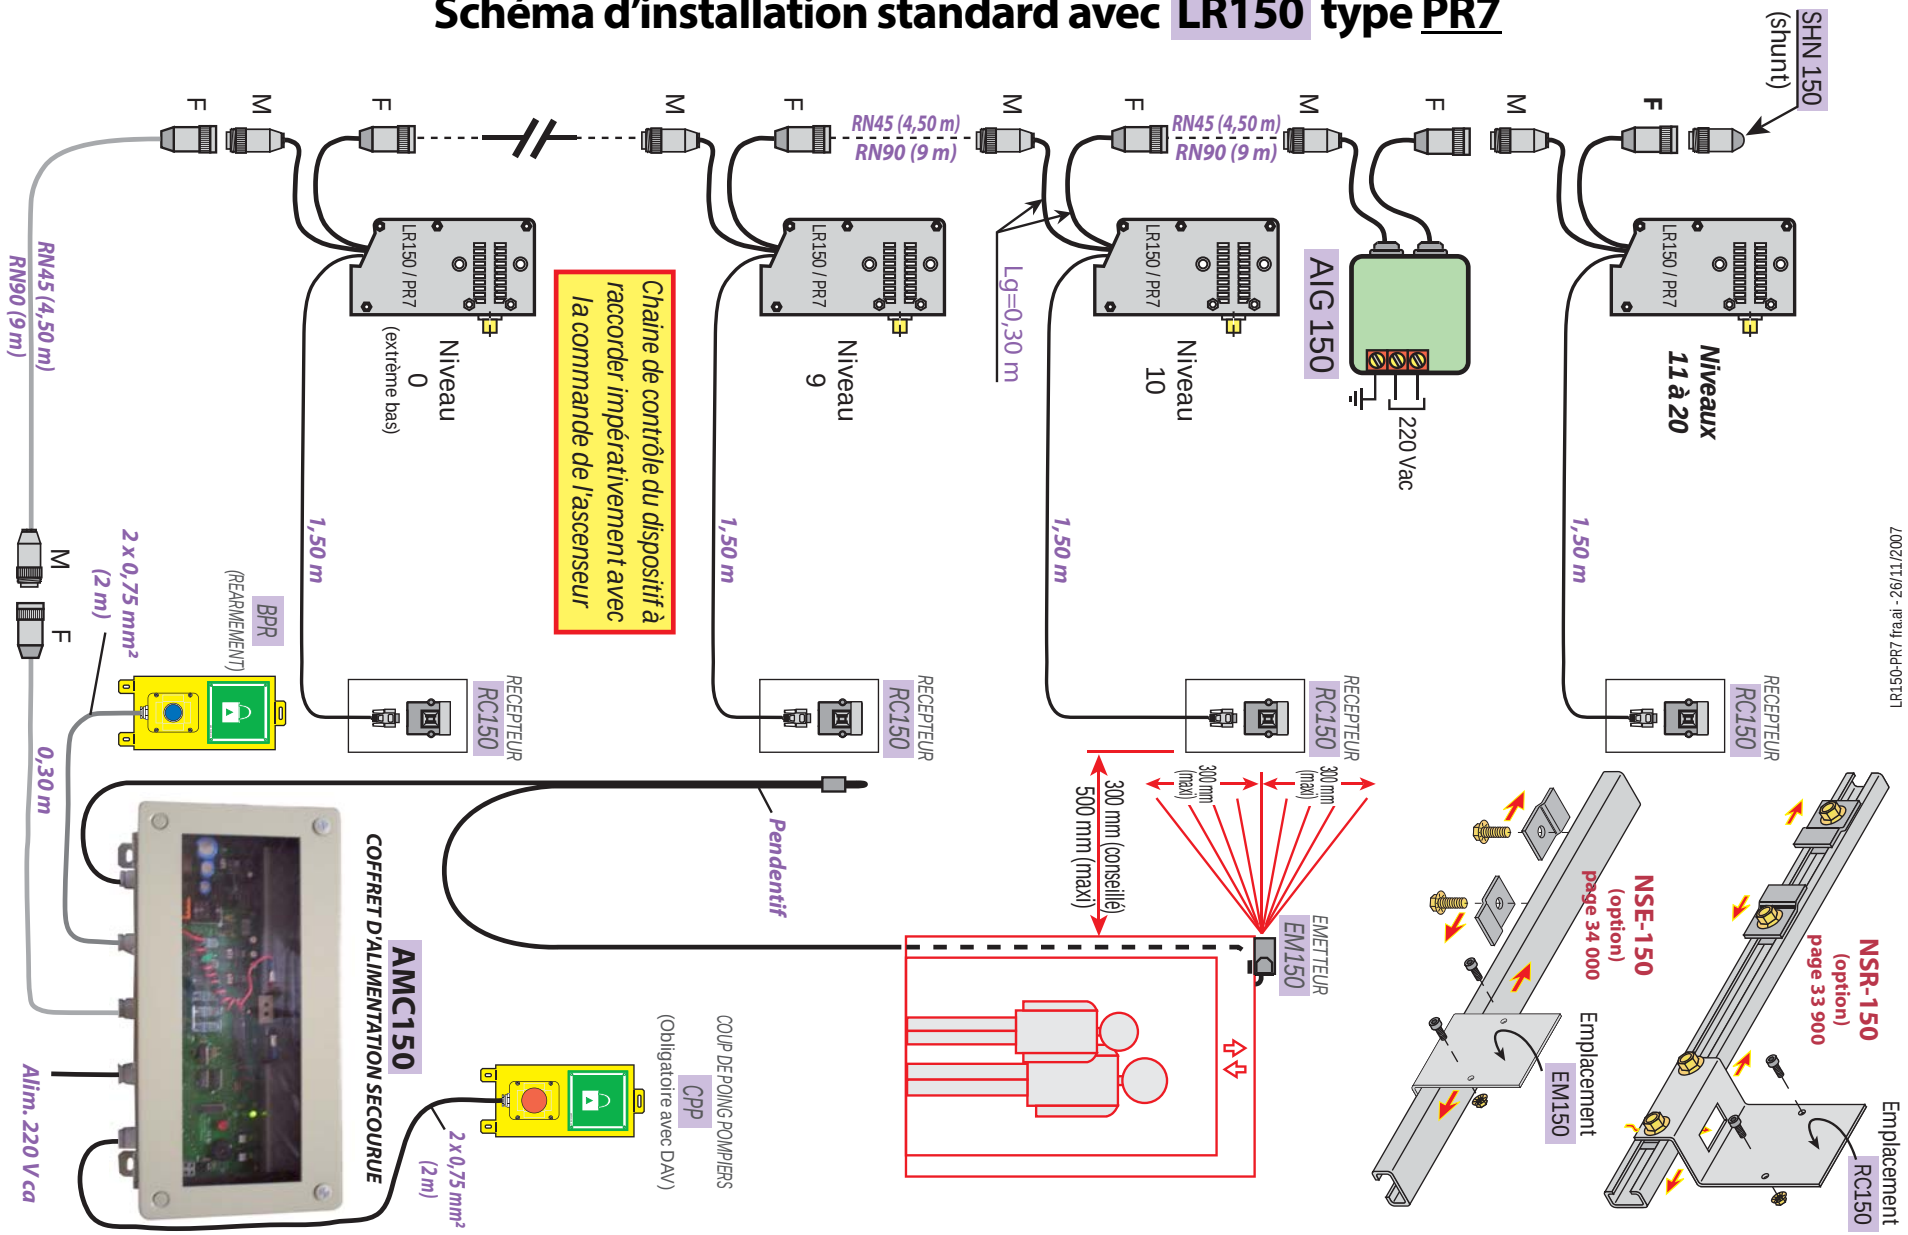

Document non contractuel, sous réserve de modification - Reproduction interdite.

38, Rue Charles de Gaulle F-94140 Paris/Alfortville - www.prudhommesa.com - Tél. : +33 o1 45 18 19 20 - Fax : +33 o1 45 18 19 21 prudhomme S.a